

На основу члана 7. став 2. Одлуке о постављању и уклањању мањих монтажних, огласних и других објеката привременог карактера ("Сл.лист општине Блаце" бр.03/15 и 19/20) и члана 74. став 1. тач. 2) и 20) Статута Општине Блаце („Службени лист општине Блаце“, бр.5/19), Општинско веће општине Блаце, на седници одржаној дана 14. августа 2024. године, доноси

**ПРОГРАМ
ЗА ПОСТАВЉАЊЕ МАЊИХ МОНТАЖНИХ ОБЈЕКТА ПРИВРЕМЕНОГ КАРАКТЕРА НА
ПОВРШИНАМА ЈАВНЕ НАМЕНЕ У НАСЕЉУ БЛАЦЕ
-КИОСЦИ-
ЗА ПЕРИОД ОД 2024. ДО 2028. ГОДИНЕ**

Члан 1.

Одређују се локације за постављање мањих монтажних објеката привременог карактера на површинама јавне намене у насељу Блаце, типа киоск, за период од 2024. до 2028. године:

1	Локација бр.1	
	Претходна ознака	Локација бр.3. / Програм киосци
	Катастарска парцела	6022/3 КО Блаце
	Улица	Браће Вуксановић
	Површина под киоском	10,50 м2
	Додатна површина поред објекта	Не
	комунална опремљеност	Приступ на јавну саобраћајну површину.
2	Локација бр.2	
	Претходна ознака	Локација бр.20. (19) / Програм киосци
	Катастарска парцела	6022/3 КО Блаце
	Улица	Браће Вуксановић
	Површина под киоском	10,50 м2
	Додатна површина поред објекта	Постоји могућност давања на коришћење додатне површине за постављање витрина, расхладних уређаја и сл
	комунална опремљеност	Приступ на јавну саобраћајну површину
3	Локација бр.3.	
	Претходна ознака	Локација бр.5. / Програм киосци
	Катастарска парцела	6589/1 КО Блаце
	Улица	Вука Караџића
	Површина	9,0м2
	Додатна површина поред објекта	Не
	комунална опремљеност	Приступ на јавну саобраћајну површину
4	Локација бр.4.	
	Претходна ознака	Локација бр.6. / Програм киосци
	Катастарска парцела	6589/1 КО Блаце
	Улица	Вука Караџића
	Површина	9,0м2
	Додатна површина поред објекта	Не
	комунална опремљеност	Приступ на јавну саобраћајну површину

5	Локација бр.5	
	Претходна ознака	Локација бр.7. / Програм киосци
	Катастарска парцела	6589/1 КО Блаце
	Улица	Бука Караџића
	Површина	10,5 м2
	Додатна површина поред објекта	Постоји могућност давања на коришћење додатне површине за постављање витрина, расхладних уређаја и сл
	комунална опремљеност	Приступ на јавну саобраћајну површину

6	Локација бр.6.	
	Претходна ознака	Локација бр.8 / Програм киосци
	Катастарска парцела	6589/3 КО Блаце
	Улица	Бука Караџића
	Површина	10,50м2
	Додатна површина поред објекта	Постоји могућност давања на коришћење додатне површине за постављање витрина, расхладних уређаја и сл
	комунална опремљеност	Приступ на јавну саобраћајну површину

Члан 2.

Саставни део овог Програма је графички прилог.

Члан 3.

Овај Програм ступа на снагу даном доношења.

Број: II-353-22/2024

Датум: 14.08.2024. године

ОПШТИНСКО ВЕЋЕ ОПШТИНЕ БЛАЦЕ

Обрада:

самостални саветник

Драгана Раденковић

Д. Раденковић



ПРЕДСЕДНИК

Иван Бургић

Иван Бургић


Примљено 21.08.2024.г.

5873

ГРАФИЧКИ ПРИКАЗ ЛОКАЦИЈА
ПРОГРАМ ПОСТАВЉАЊА МАЊИХ МОНТАЖНИХ ОБЈЕКТА
ПРИВРЕМЕНОГ КАРАКТЕРА НА ПОВРШИНАМА ЈАВНЕ НАМЕНЕ
-КИОСЦИ-
ЗА ПЕРИОД 2024-2028

ЛОКАЦИЈЕ БР.1. И 2.

РАЗМЕРА 1:200

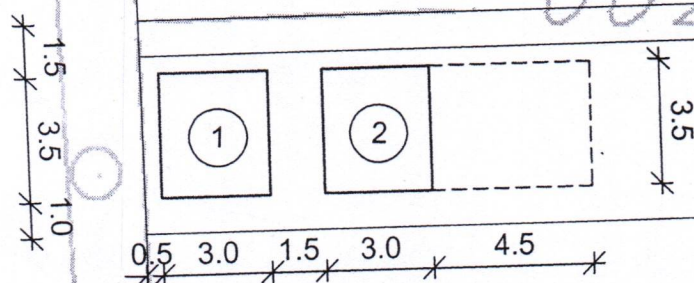


ОПШТИНА БЛАЦЕ
ОПШТИНСКА УПРАВА
БРОЈ: III-06-353-22/2024
ДАТУМ: 30.7.2024 год.

ГРАФИЧКИ ПРИКАЗ ЛОКАЦИЈА
ПРОГРАМ ПОСТАВЉАЊА МАЊИХ МОНТАЖНИХ ОБЈЕКТА
ПРИВРЕМЕНОГ КАРАКТЕРА НА ПОВРШИНАМА ЈАВНЕ НАМЕНЕ
-КИОСЦИ-
ЗА ПЕРИОД 2024-2028

ЛОКАЦИЈЕ БР.3, 4, 5 и 6

РАЗМЕРА 1:200

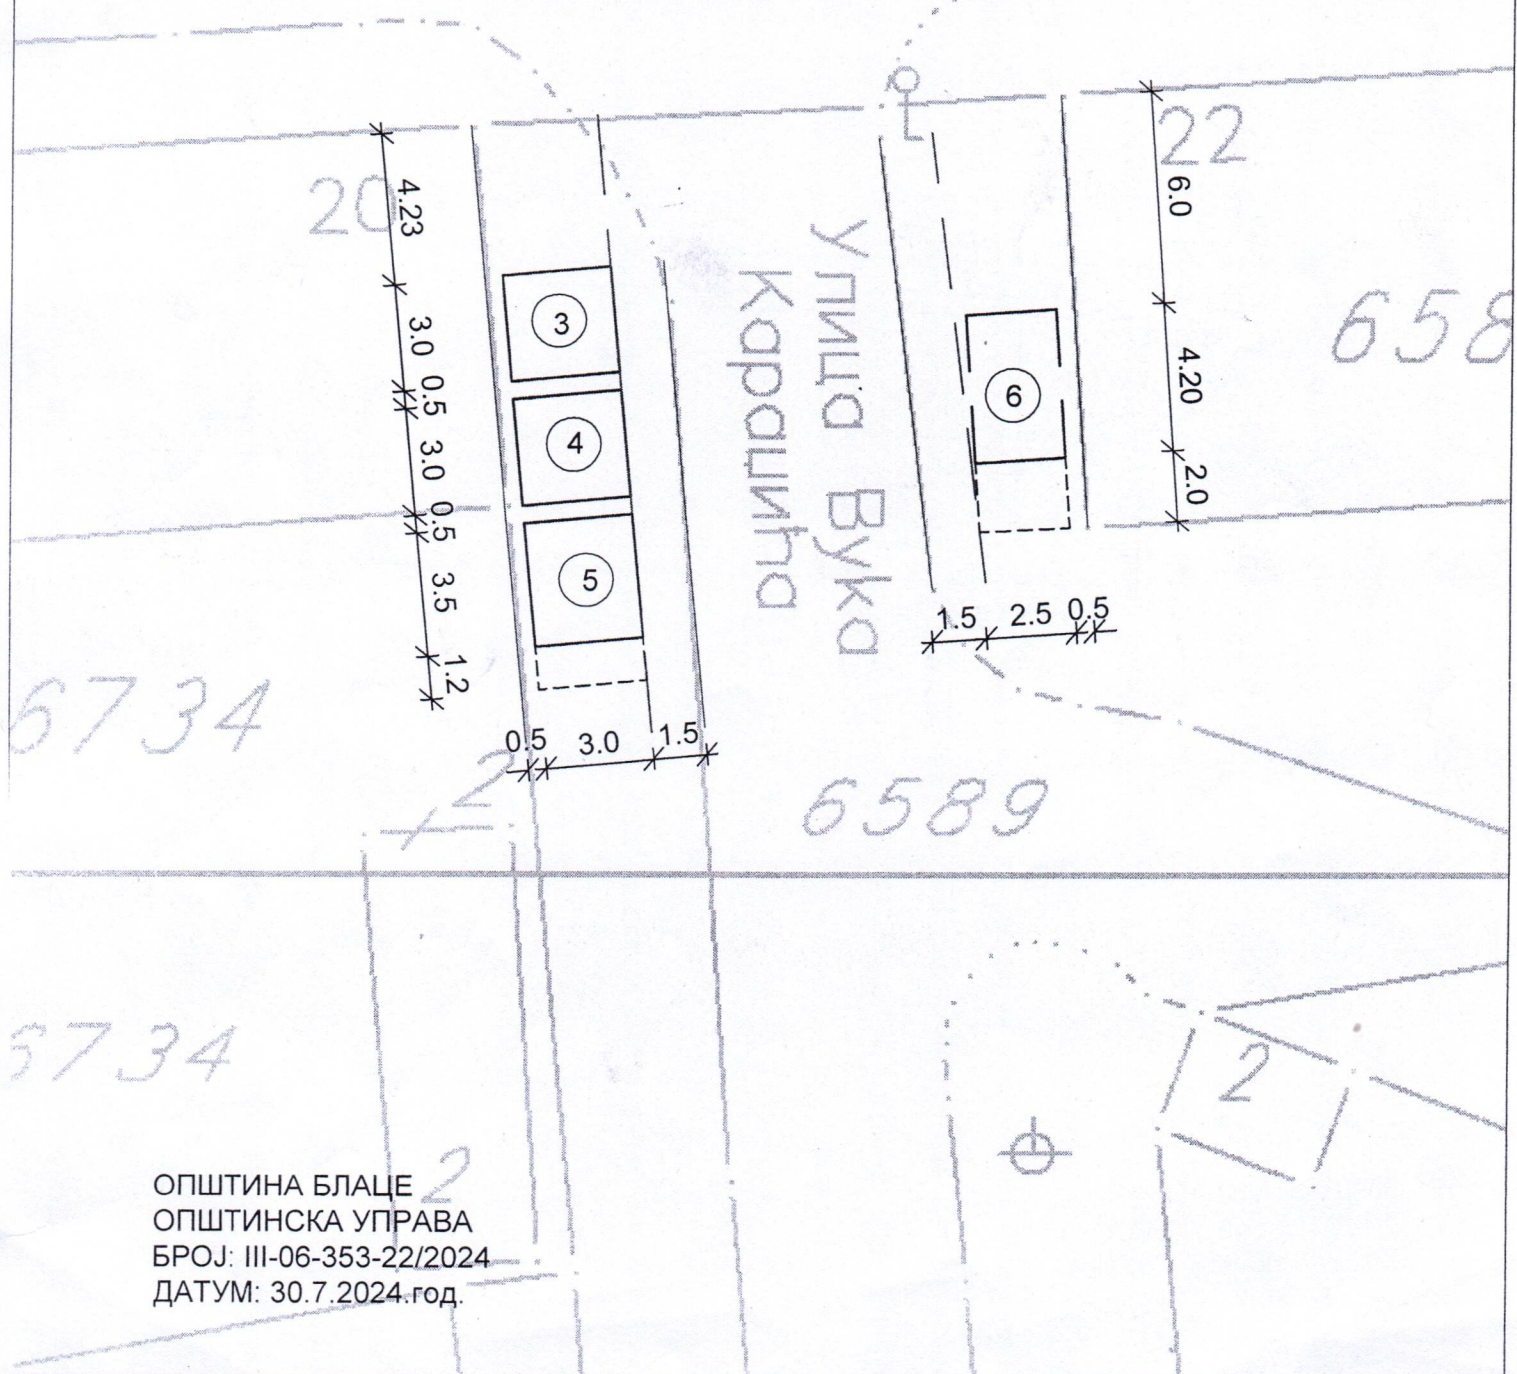

ОПШТИНА БЛАЦЕ
ОПШТИНСКА УПРАВА
БРОЈ: III-06-353-22/2024
ДАТУМ: 30.7.2024.год.